


Hinweis zum Wasserschutz:
 Zur Verifizierung der wohnbaulichen Nutzbarkeiten der Änderungsfäche muß die Ortsgemeinde vor Durchführung der verbindlichen Bauleitplanung Untersuchungen gemäß Schreiben des geologischen Landesamts Mainz vom 26.09.2000 durchführen.

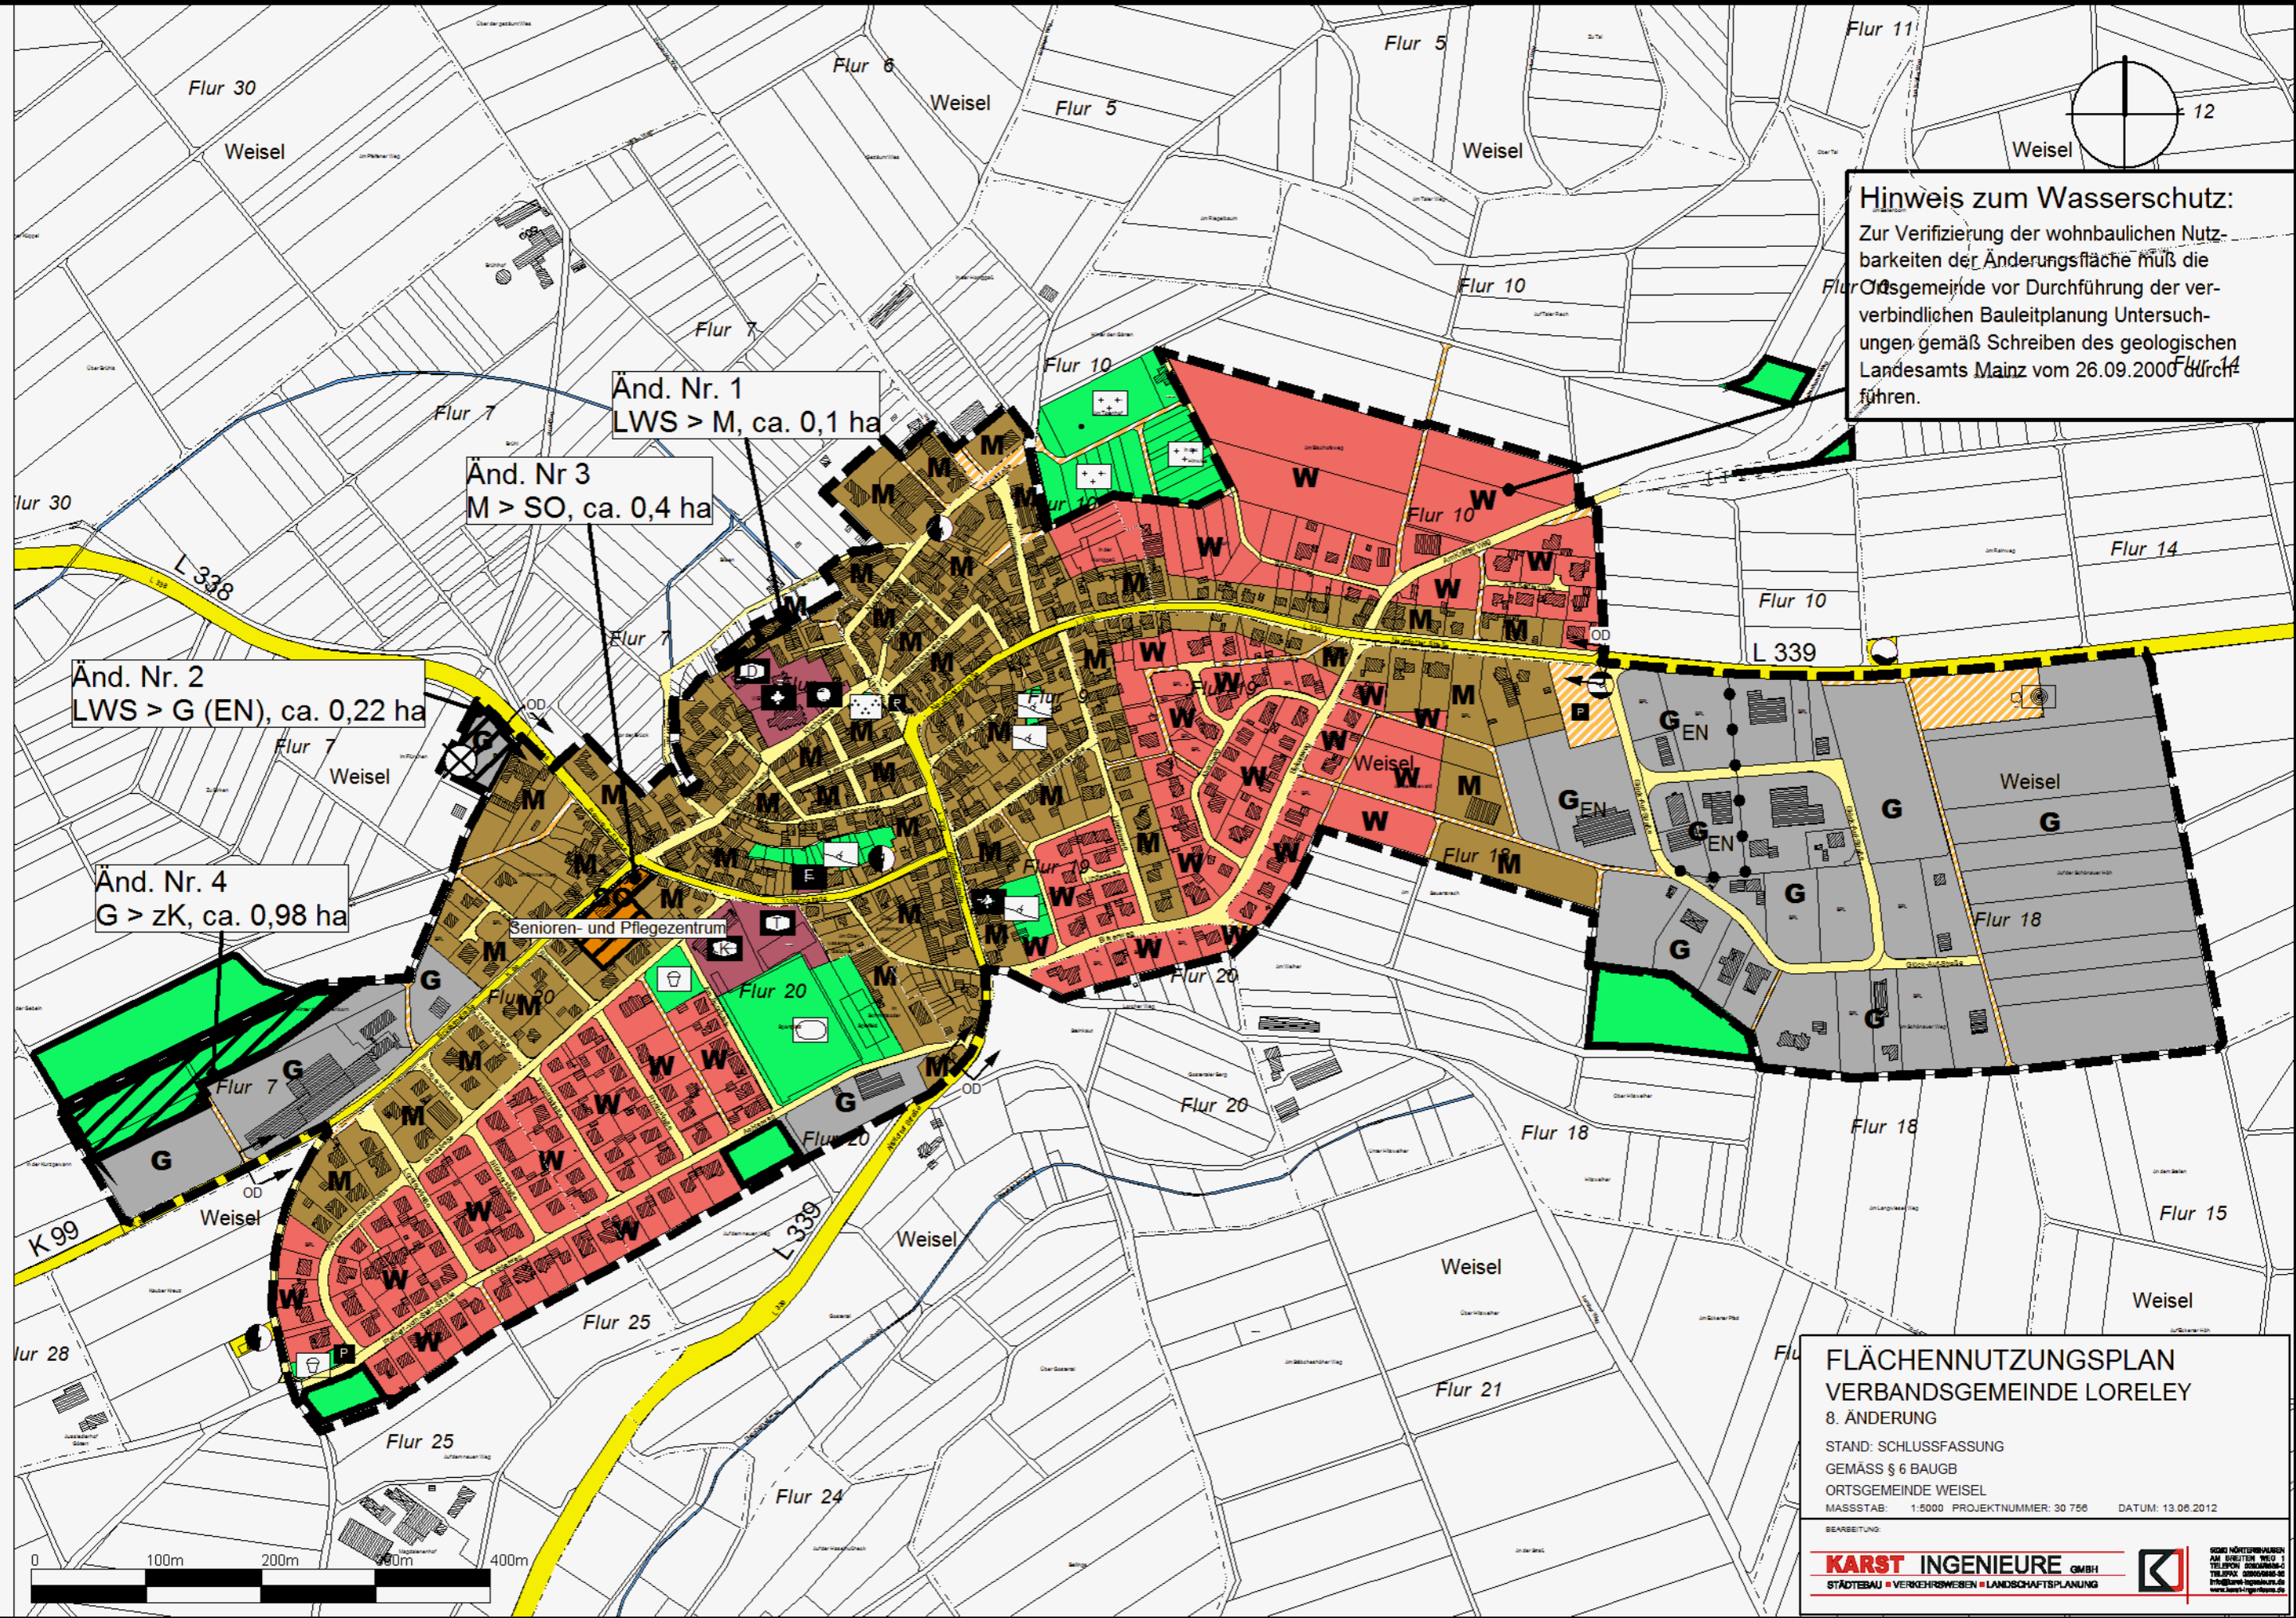

FLÄCHENNUTZUNGSPLAN
VERBANDSGEMEINDE LORELEY
 8. ÄNDERUNG
 STAND: SCHLUSSFASSUNG
 GEMÄSS § 6 BAUGB
 ORTSGEMEINDE WEISEL
 MASSSTAB: 1:5000 PROJEKTNUMMER: 30 756 DATUM: 13.06.2012

BEARBEITUNG:

KARST INGENIEURE GMBH
 STÄDTESBAU • VERKEHRSWESEN • LANDSCHAFTSPLANUNG

SOZIAL NÖTIGENFALLEN AM BREITEN WEG 1 TELEFON 0694683-0 TELEFAX 0694683-48 E-MAIL karst@ingenieure.de www.karst-ingenieure.de