
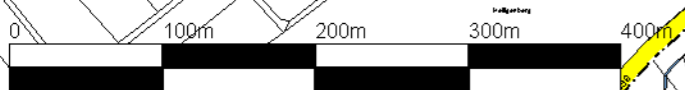


Änd. Nr. 2
 LWS > zK, ca. 0,1 ha

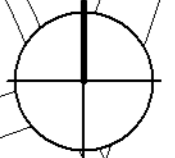

FLÄCHENNUTZUNGSPLAN
VERBANDSGEMEINDE LORELEY
8. ÄNDERUNG
 STAND: SCHLUSSFASSUNG
 GEMÄSS § 6 BAUGB
 ORTSGEMEINDE WEISEL
 MASSSTAB: 1:5000 PROJEKTNUMMER: 30 756 DATUM: 13.06.2012

BEARBEITUNG:

KARST INGENIEURE GMBH
 STÄDTBAU • VERKEHRSWESSEN • LANDSCHAFTSPLANUNG

AN DER NÖRTERSBAUSTRASSE
 AM BREITEN WEIER 1
 TELEFON: 05030989-0
 TELEFAX: 05030989-30
 info@karst-ingenieur.de
 www.karst-ingenieur.de